
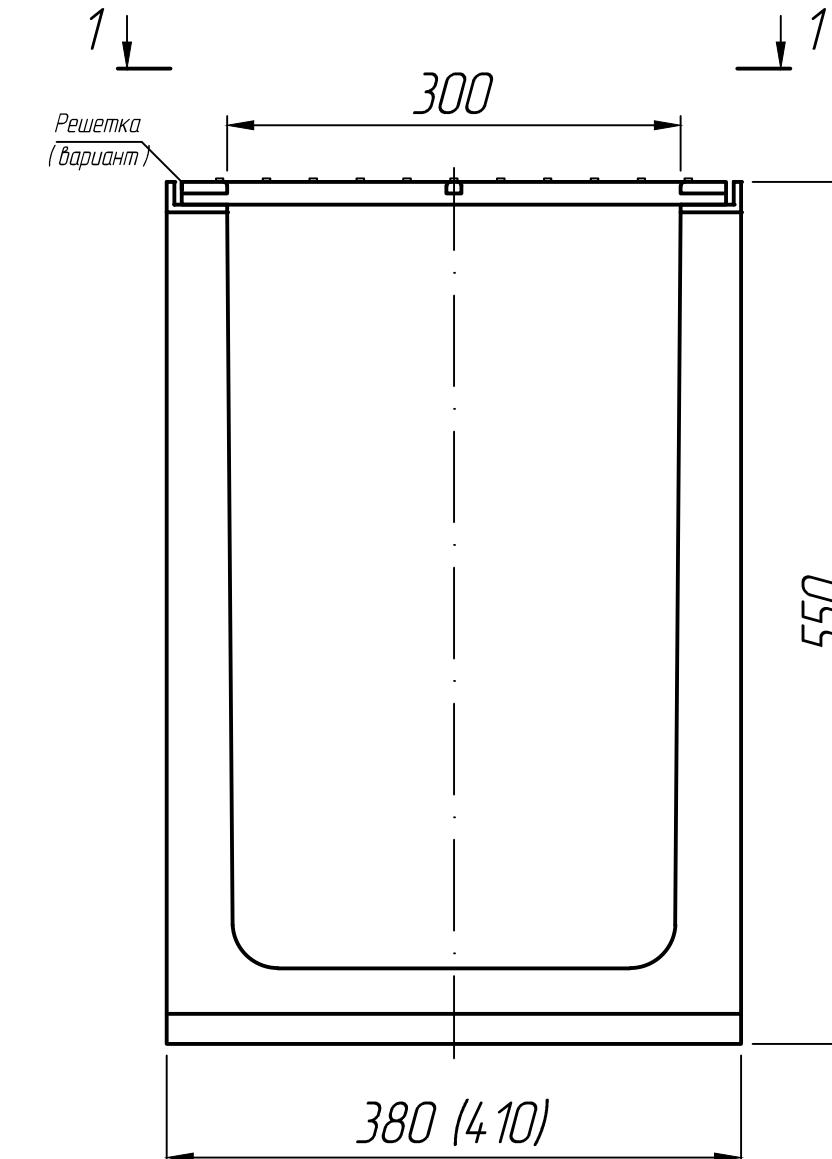


1-1

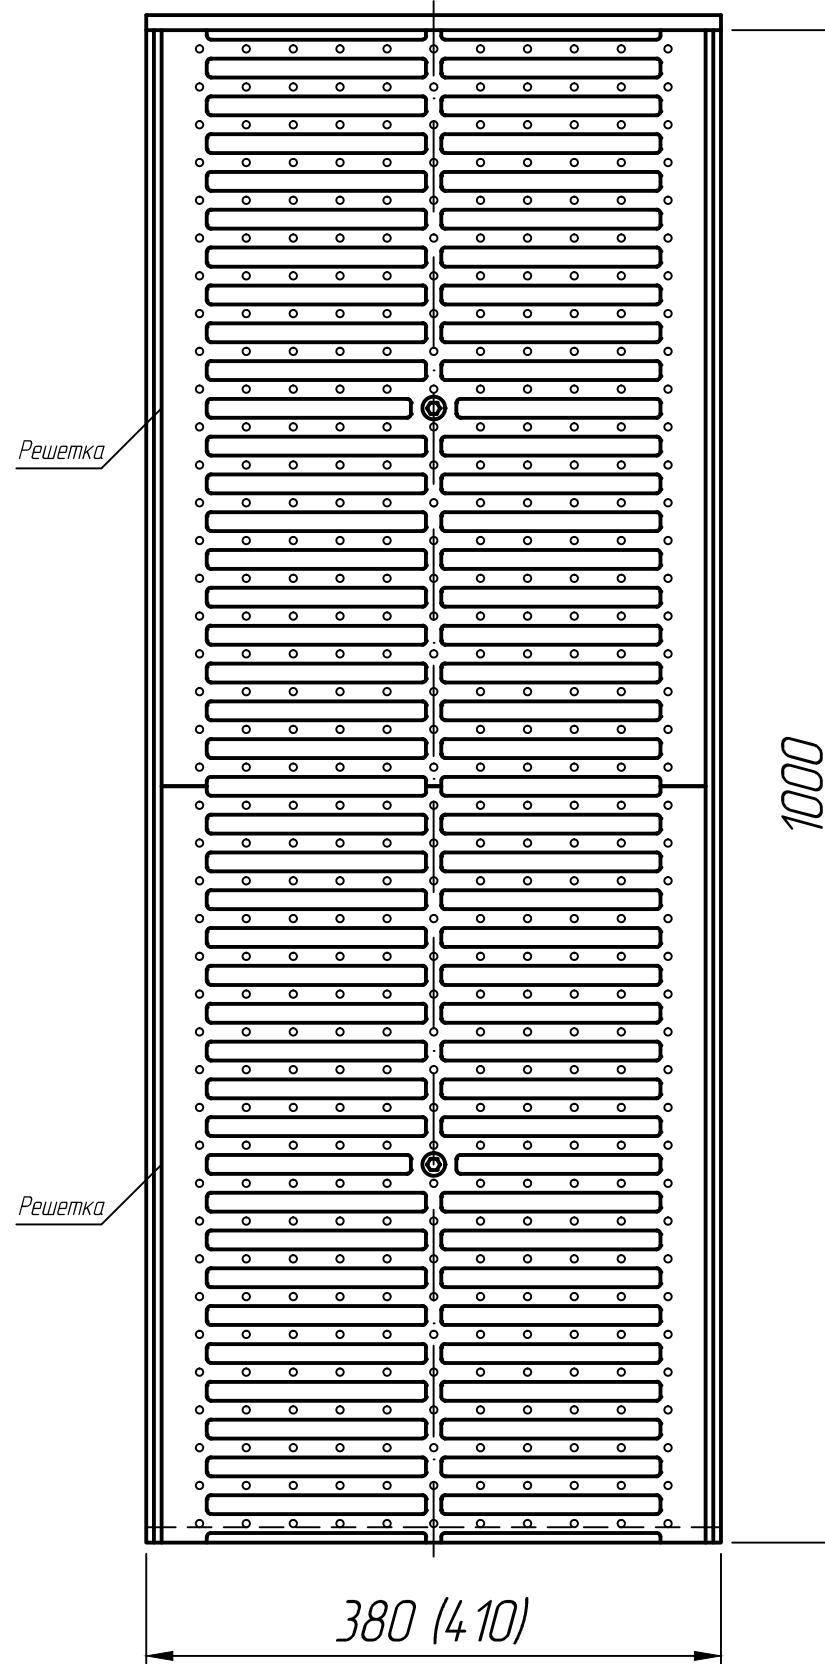

Изм.	Лист	№ докум.	Подп.	Дата	Лит.	Масса	Масштаб
Разраб.				25.01.23			
Проф.				25.01.23			
Т.контр.				25.01.23			
Н.контр.							
Чтв.							

Лоток магистральный
М-9С DN300 H550
со стальной решеткой

Лист 1 Листов 1

ПРОЖЕЦ
железобетонные изделия