
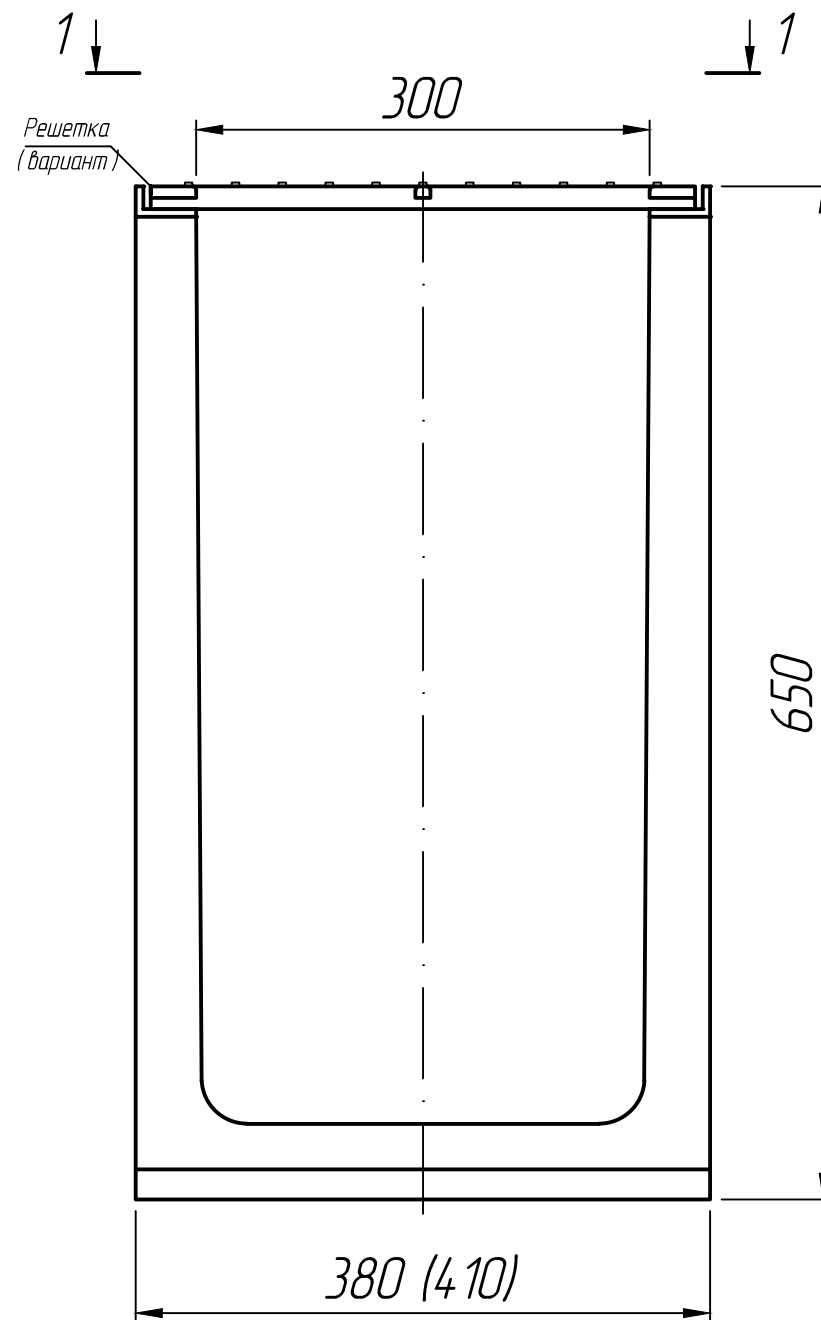


Справ. №		Подп. и дата		Инв. № докум.		Взам. инв. №		Подп. и дата		Инв. № подл.	

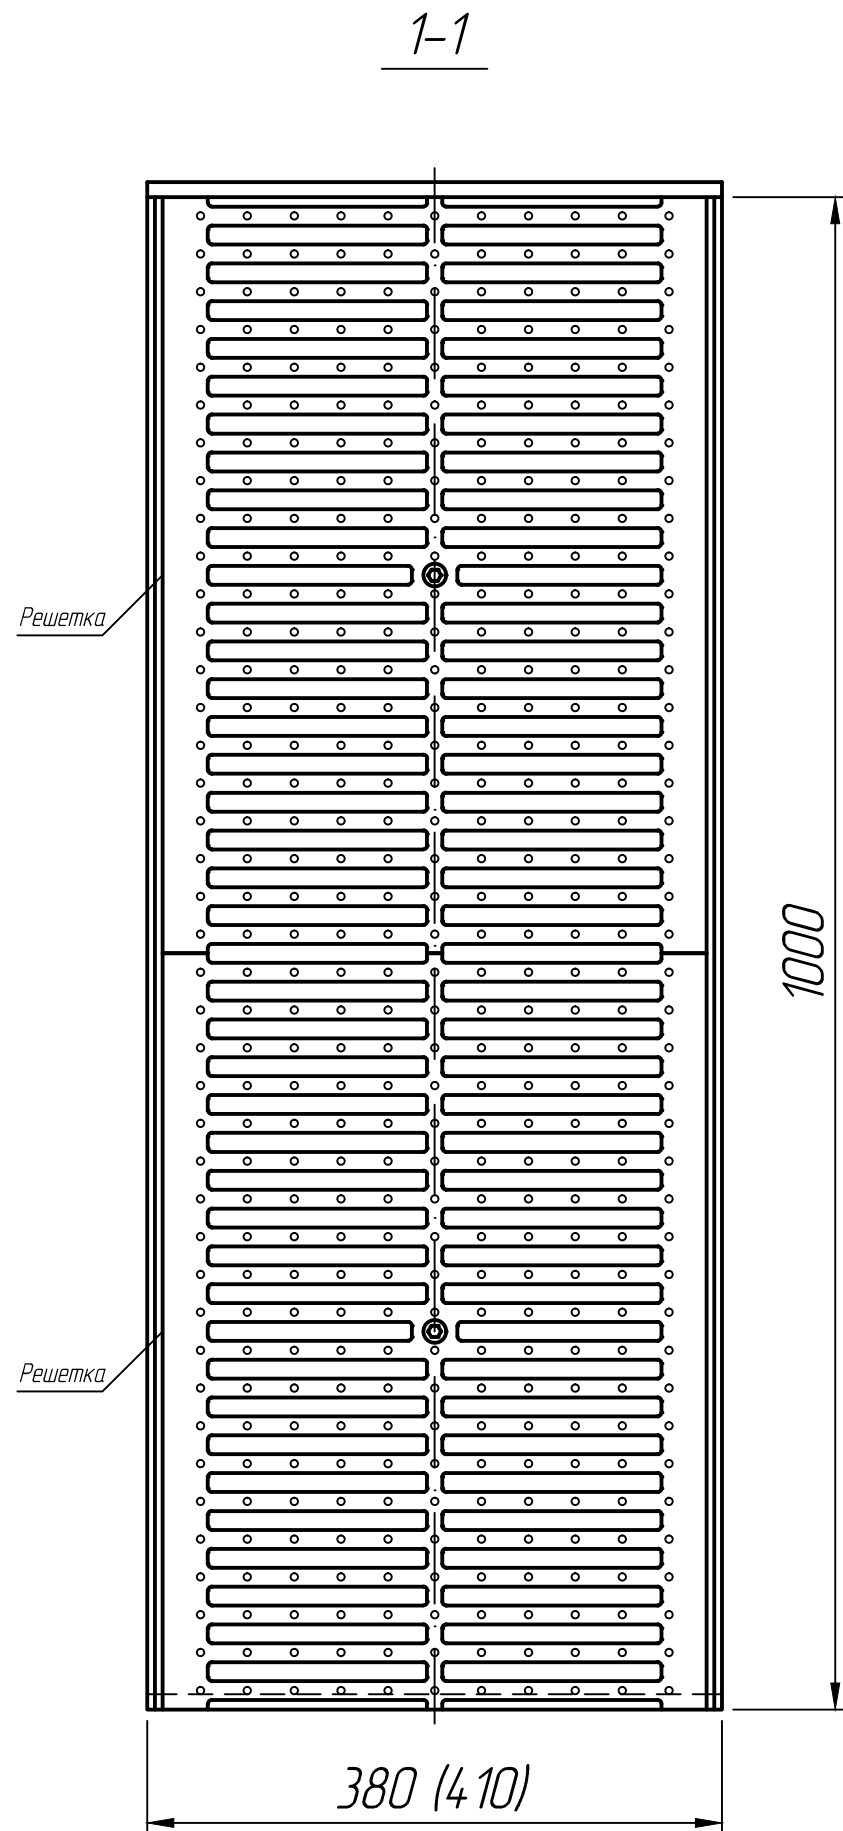

* Размеры для справок.

					Лоток магистральный М-11С DN300 H650 со стальной решеткой		
					Лит.	Масса	Масштаб
					Лист 1	Листов 1	