
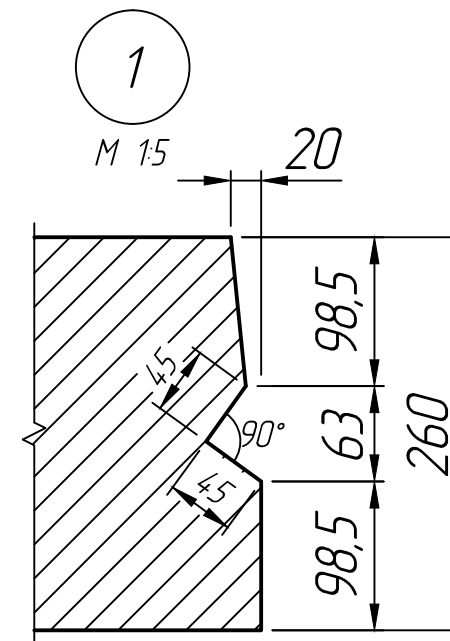
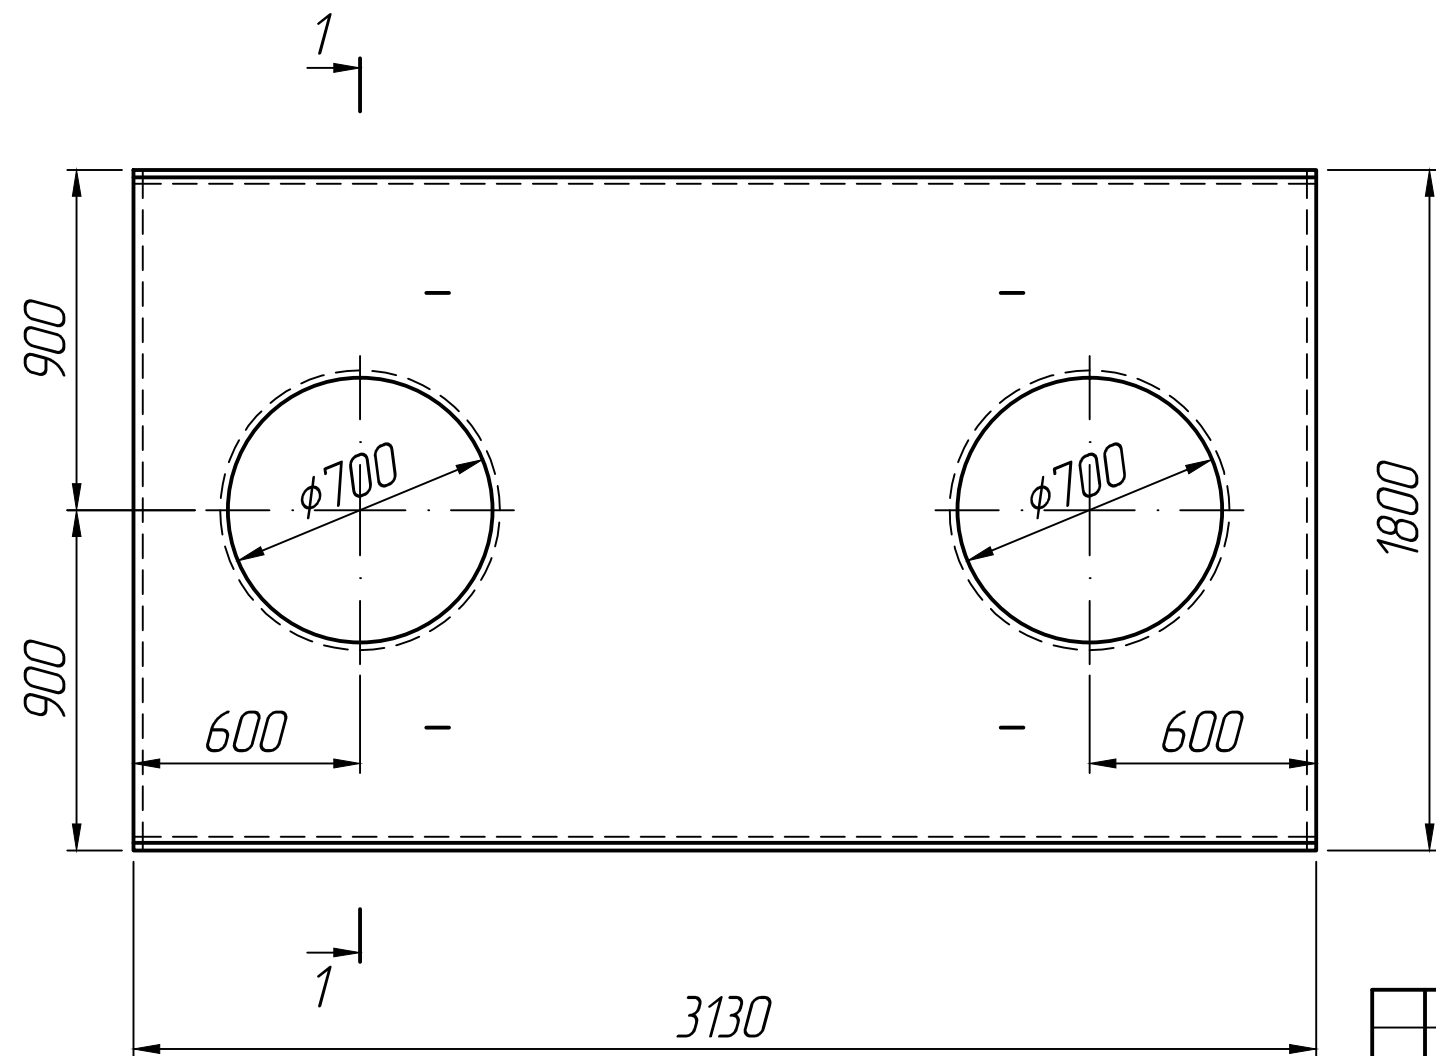
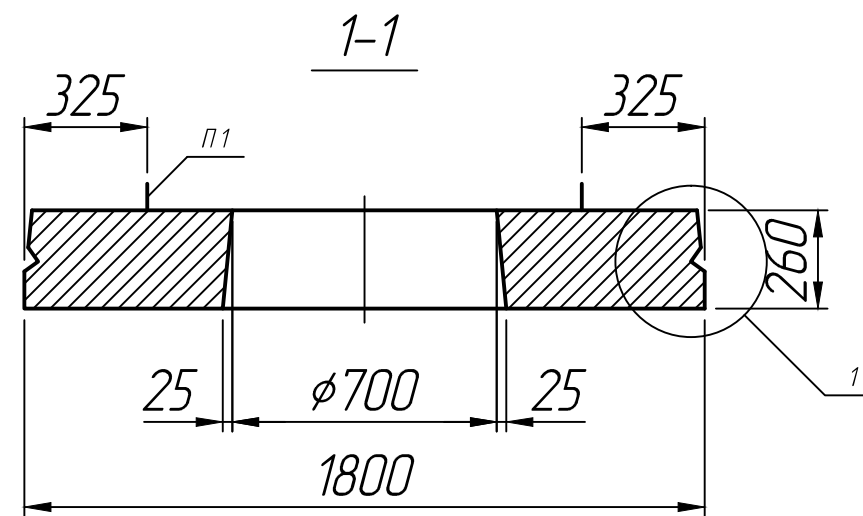


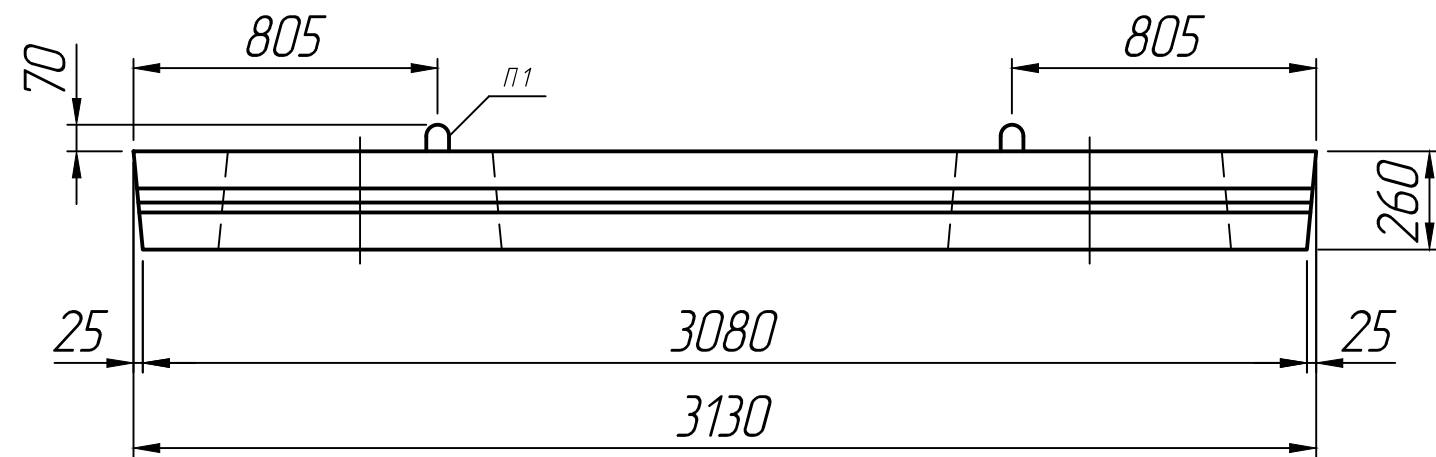

* Размеры для справок ;
** Монтажные петли показаны условно
(вариант исполнения).

--	--	