
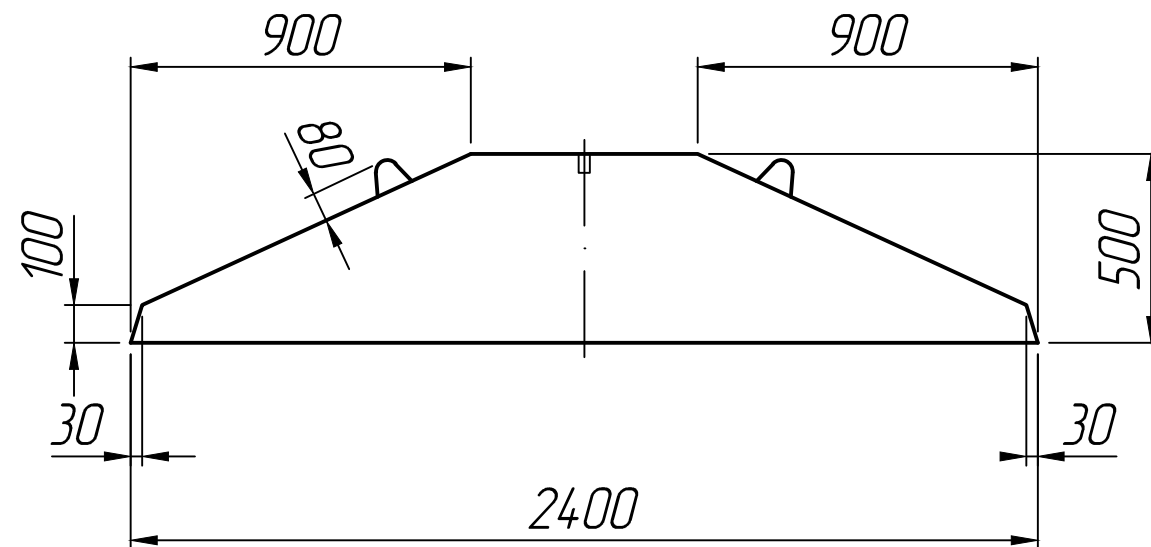


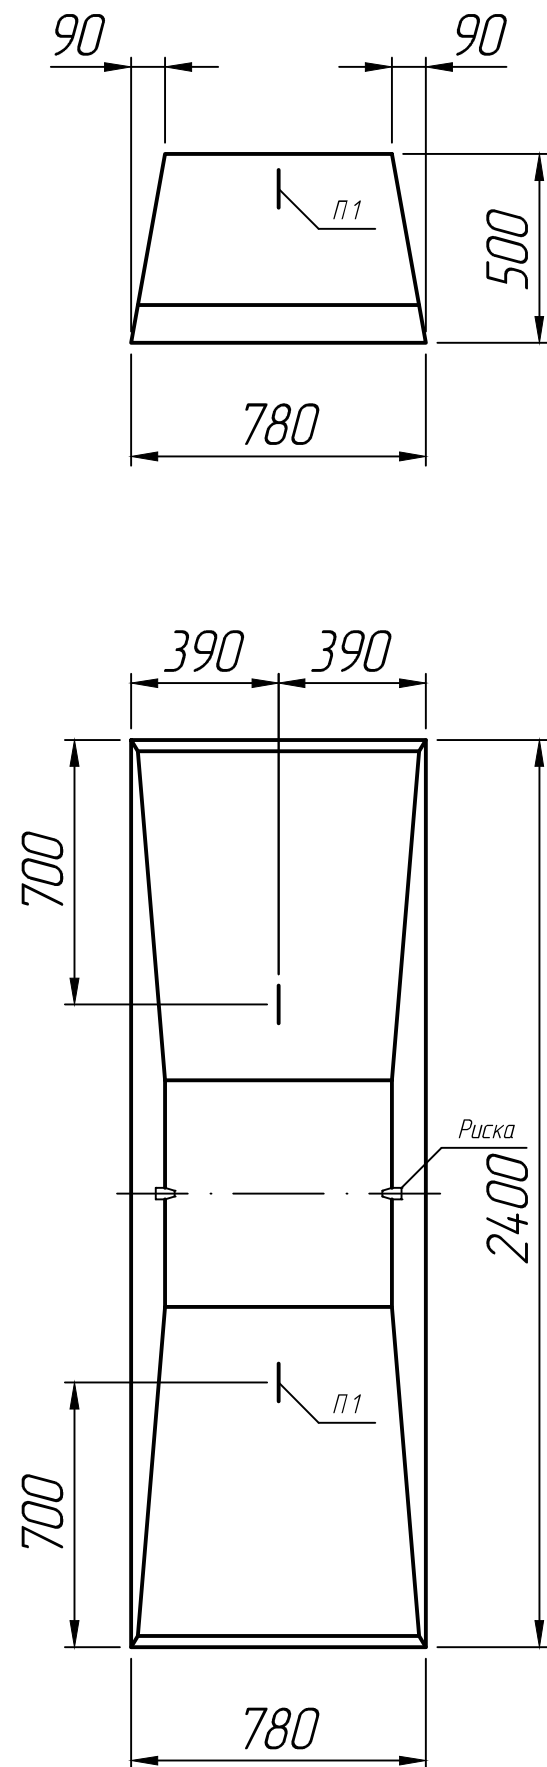

* Размеры для справок;
** Монтажные петли показаны условно
(вариант исполнения).

Изм.	Лист	№ докум.	Подп.	Дата	Плита ФЛ 24.8-2; ФЛ 24.8-3; ФЛ 24.8-4			Масштаб 1:20
Разраб.				15.10.22				
Пров.				15.10.22				
Т.контр.				15.10.22				
					ГОСТ 13580-85	Лист 1		Листов 1
Н.контр.								
Утв.								