
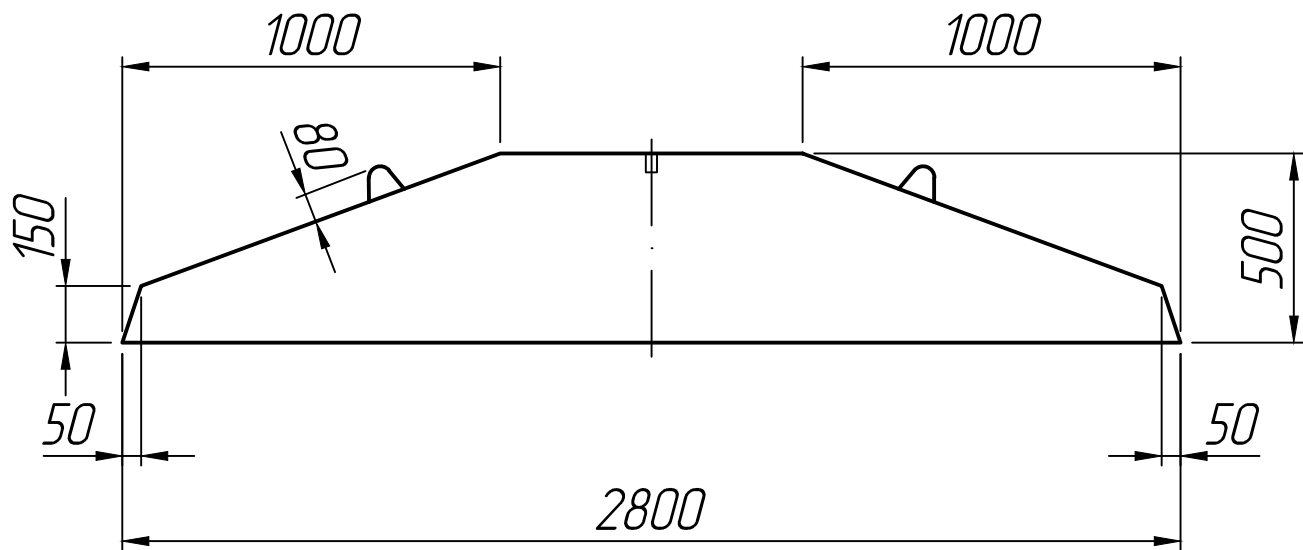


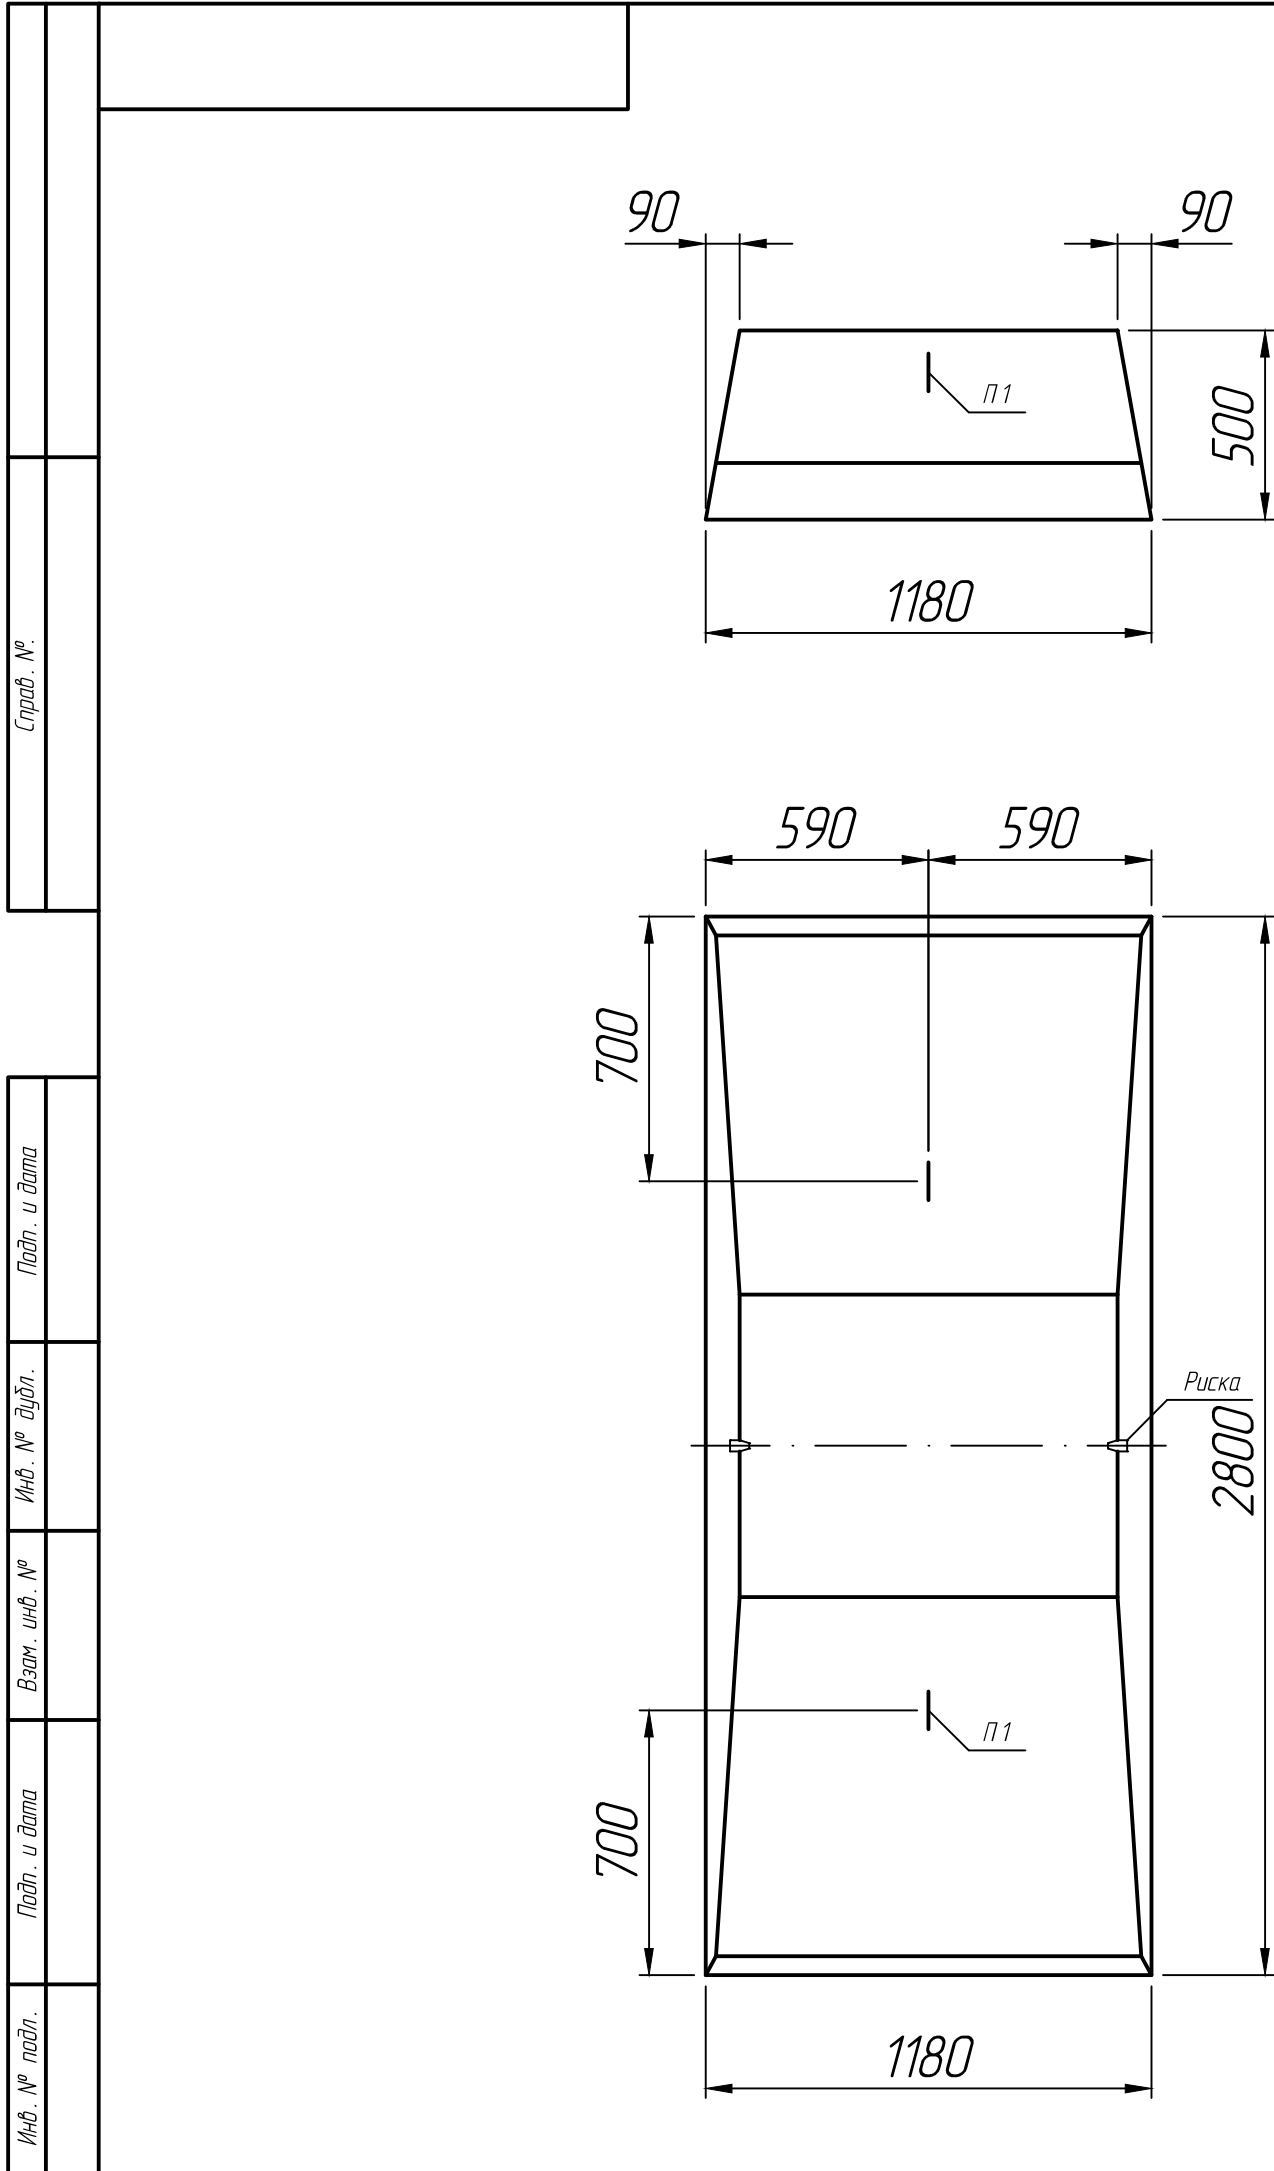

* Размеры для справок ;
** Монтажные петли показаны условно
(вариант исполнения).

Изм.	Лист	№ докум.	Подп.	Дата	Плита ФЛ 28.12-2; ФЛ 28.12-3 ФЛ 28.12-4		Лит.	Масса
Разраб.				15.10.22				
Пров.				15.10.22				
Т.контр.				15.10.22			Лист 1	Листов 1
Н.контр.					ГОСТ 13580-85			
Утв.								