


Справ. №				
Подп. и дата				
Взам. инв. №				
Инв. № докум.				
Подп. и дата				
Инв. № подл.				

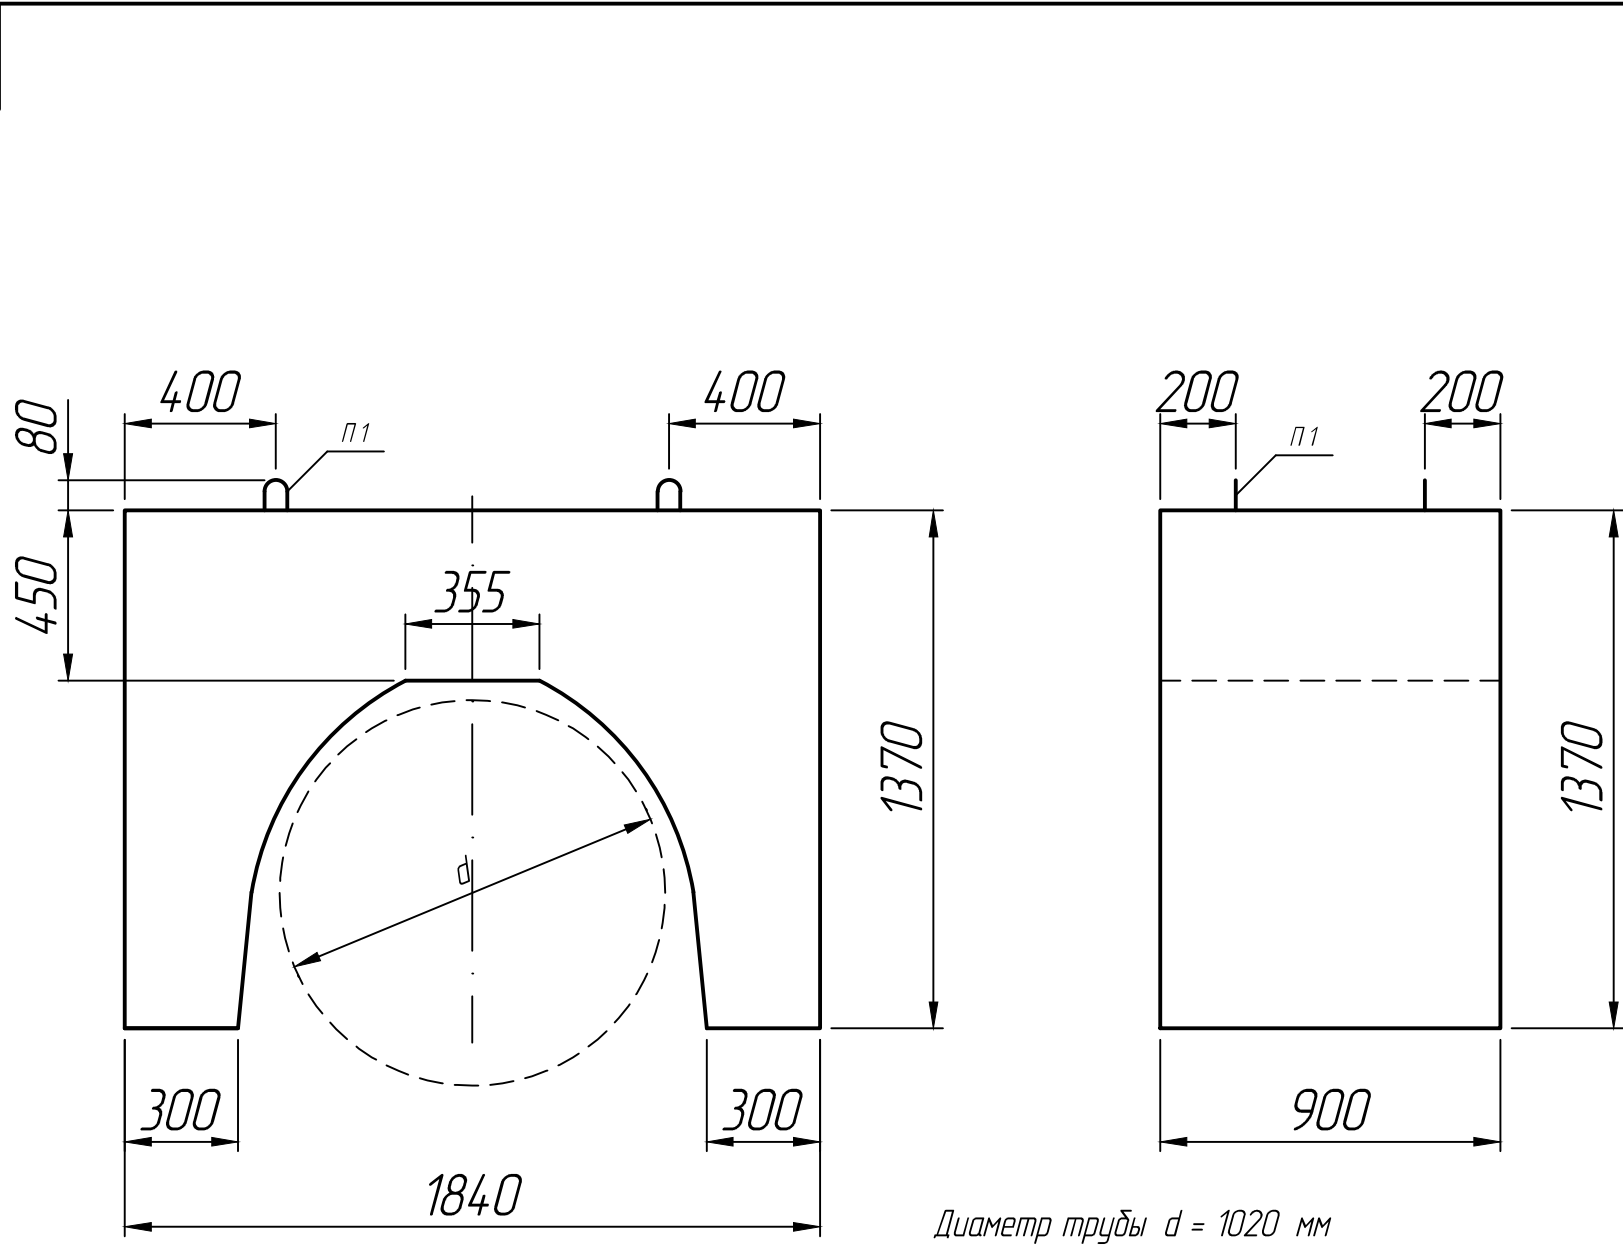

* Размеры для справок ;
 ** Монтажные петли показаны условно.

Изм.	Лист	№ докум.	Подп.	Дата	Утяжелитель 1УБКм-1020-9	Лит.	Масса	Масштаб
Разраб.				15.08.22				1:20
Пров.				15.08.22				
Т.контр.				15.08.22		Лист 1	Листов 1	
Н.контр.					ТУ 102-421-86			
Утв.								