


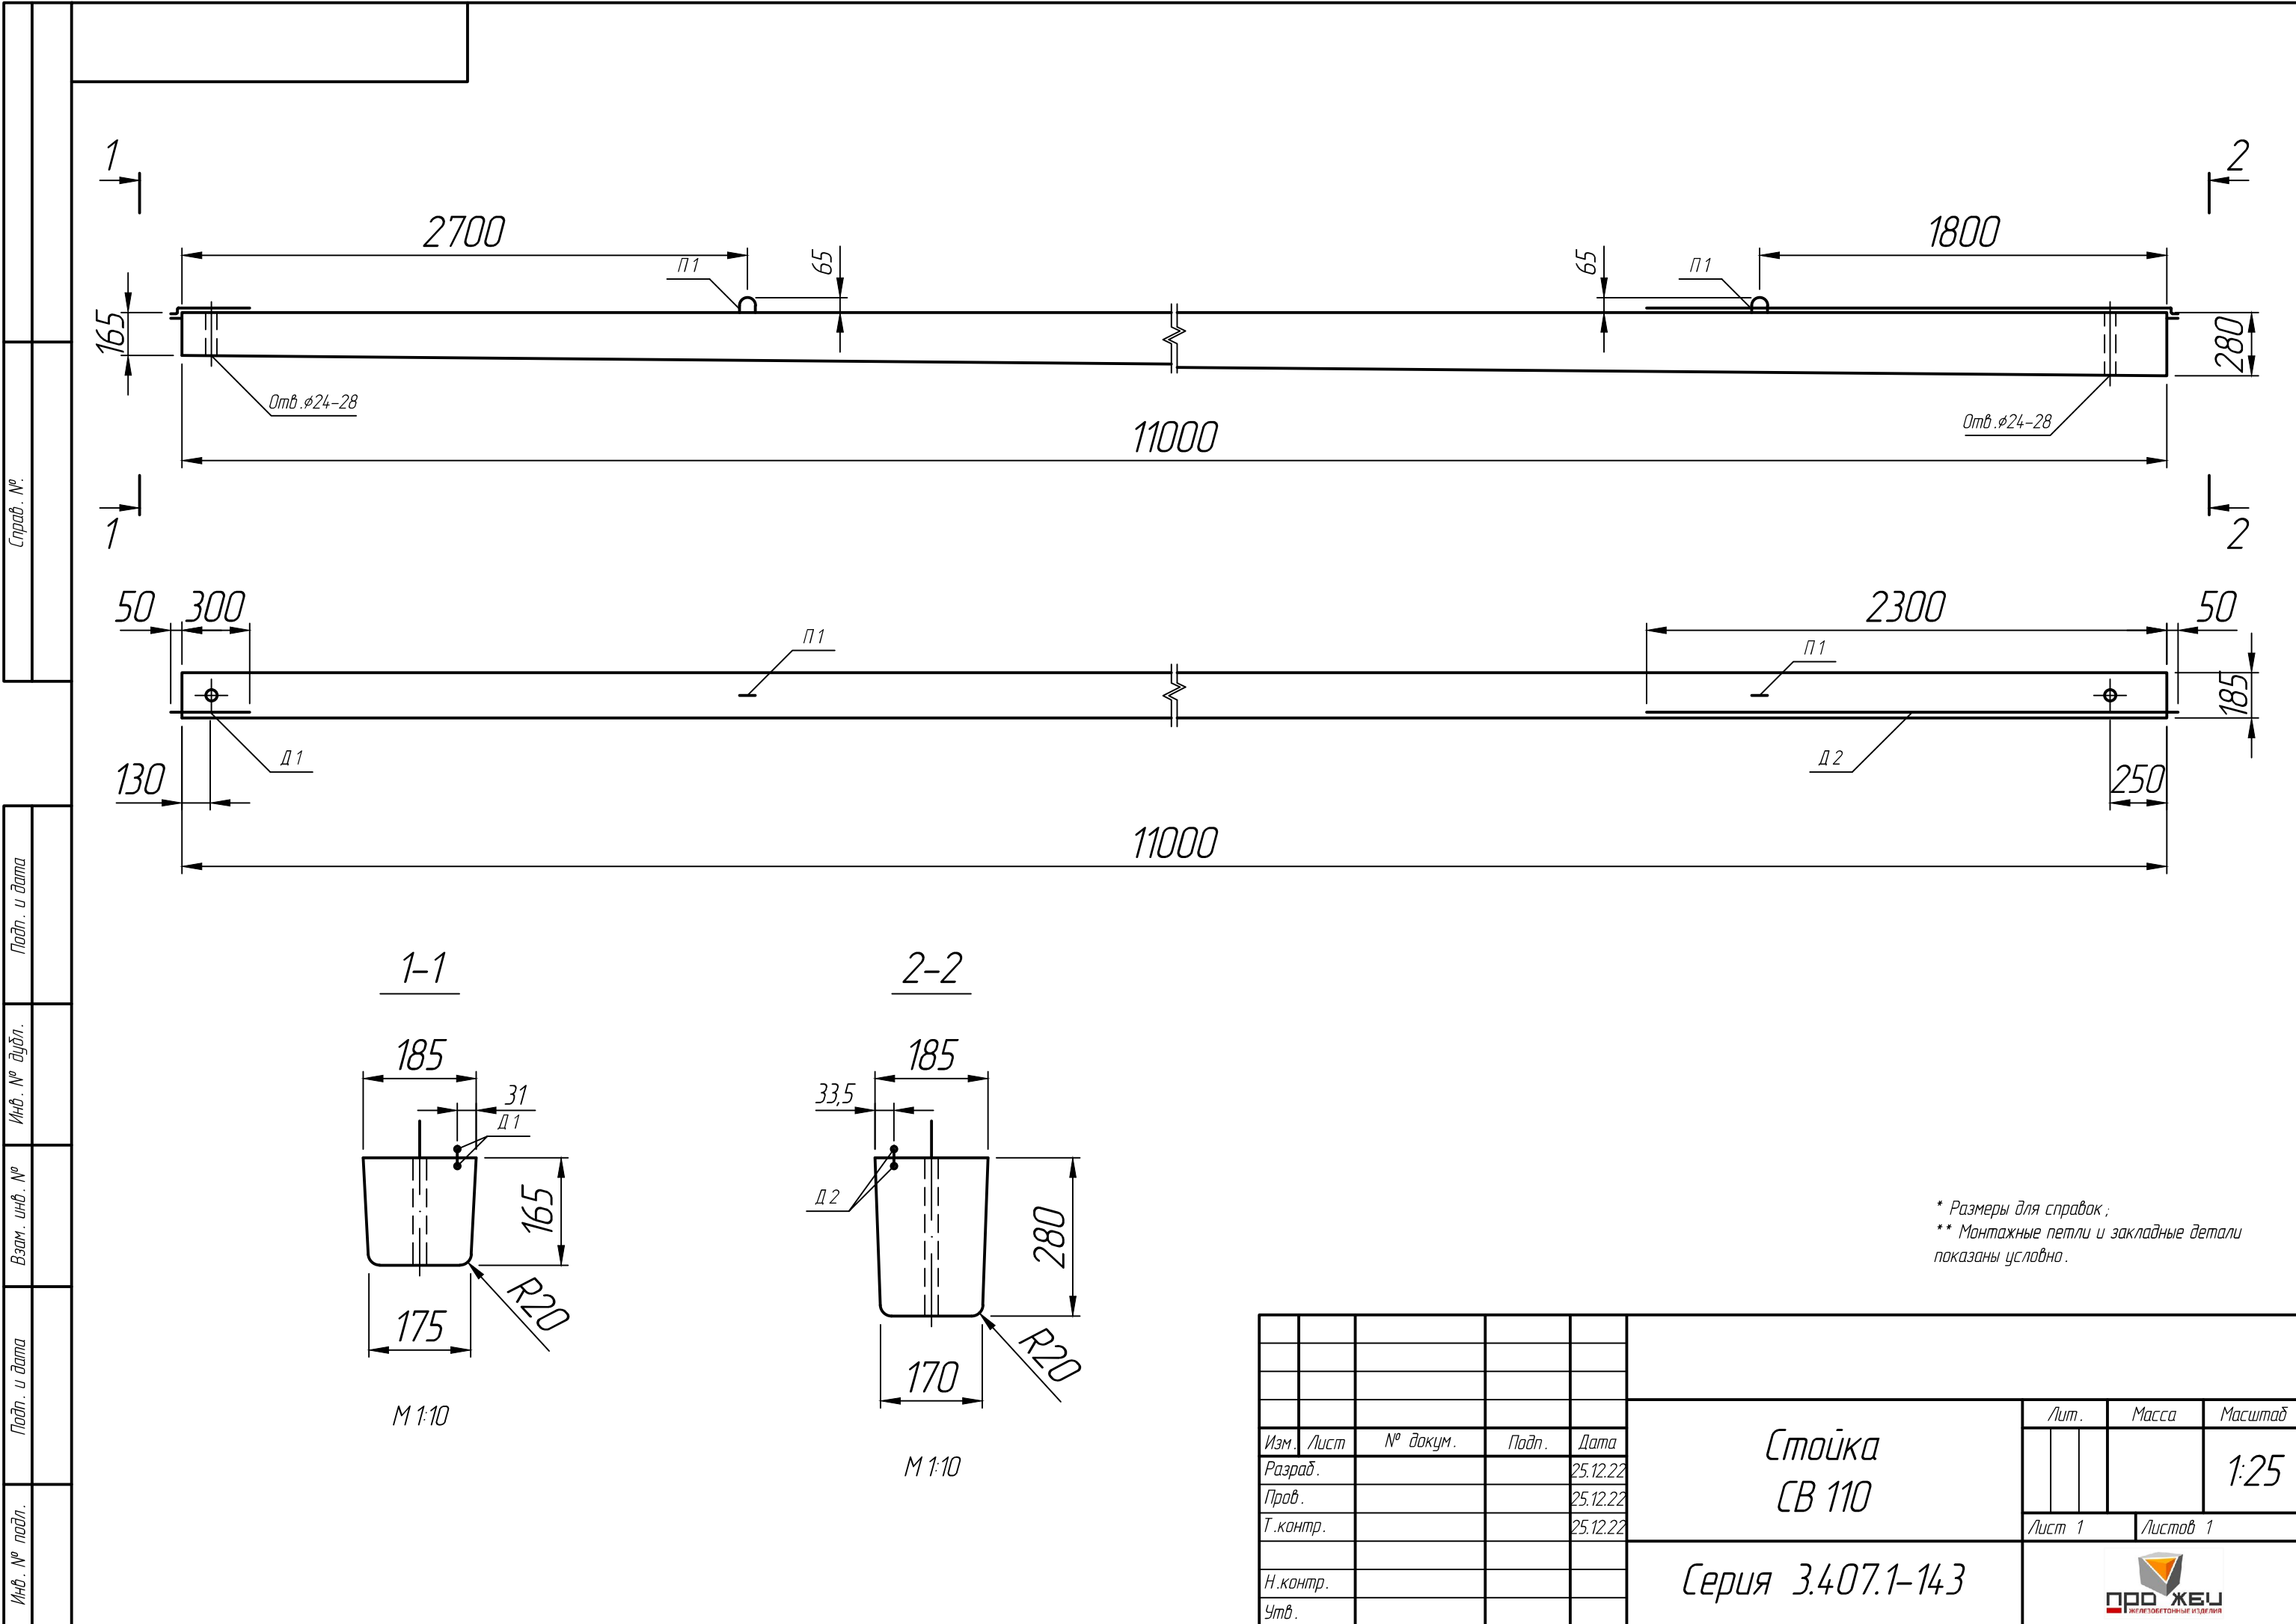

\* Размеры для справок ;  
\*\* Монтажные петли и закладные детали  
показаны условно.

|          |      |          |       |          |                              |   |  |          |         |
|----------|------|----------|-------|----------|------------------------------|---|--|----------|---------|
|          |      |          |       |          | <div>Стойка<br/>СВ 110</div> | Лит.   |  | Масса    | Масштаб |
|          |      |          |       |          |                              |   |  |          | 1:25    |
| Изм.     | Лист | № докум. | Подп. | Дата     |                              |   |  |          |         |
| Разраб.  |      |          |       | 25.12.22 |                              |   |  |          |         |
| Пров.    |      |          |       | 25.12.22 |                              |   |  |          |         |
| Т.контр. |      |          |       | 25.12.22 |                              | Лист 1   |  | Листов 1 |         |
|          |      |          |       |          | <div>Серия 3.407.1-143</div> | <div><br/>ООО ЖБУ<br/>ЖЕЛЕЗОБЕТОННЫЕ ИЗДЕЛИЯ</div> |  |          |         |
| Н.контр. |      |          |       |          |                              |   |  |          |         |
| Утв.     |      |          |       |          |                              |   |  |          |         |