
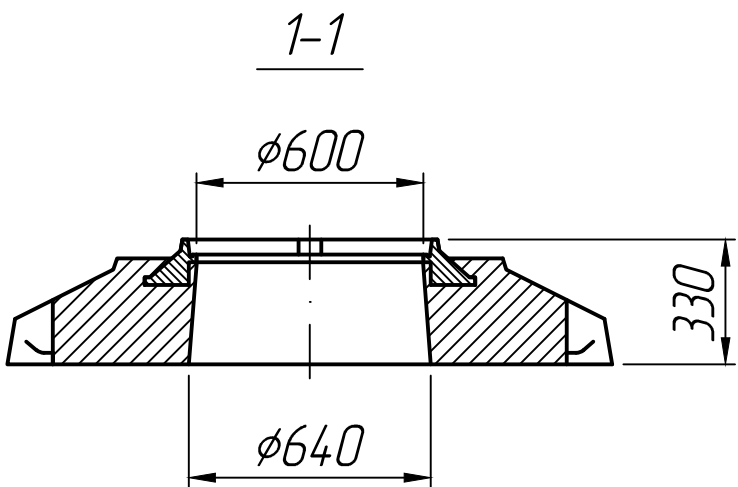


Справ. №		Подп. и дата		Инв. № подл.	
		Подп. и дата		Инв. № инв.	
		Подп. и дата		Инв. № дубл.	
		Подп. и дата		Инв. № инв.	

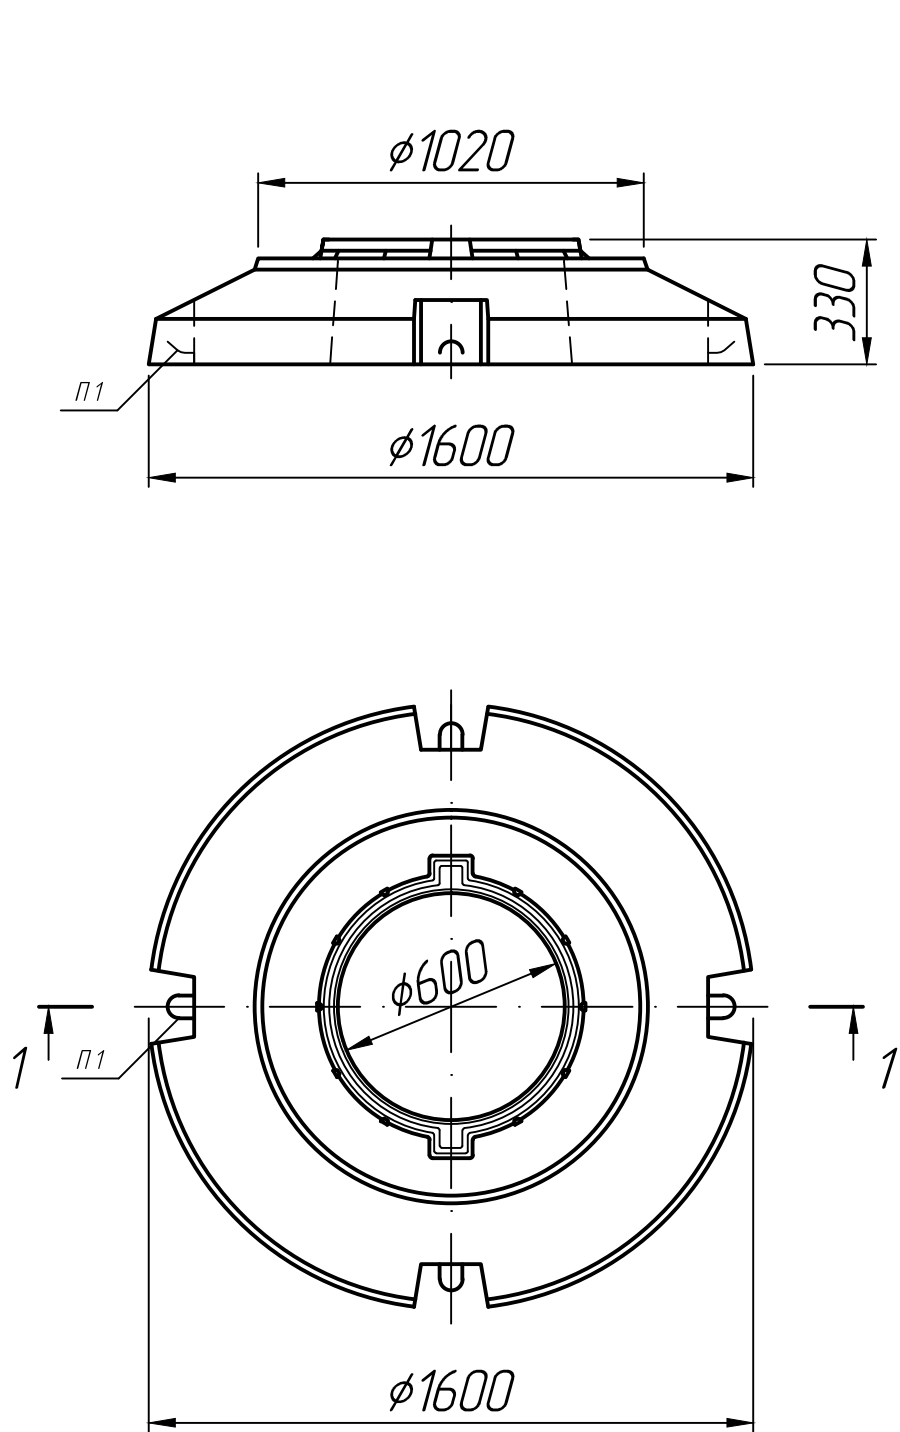

* Размеры для справок ;
 ** Монтажные петли показаны условно (вариант исполнения).

Изм.	Лист	№ докум.	Подп.	Дата	Опорная плита УОП-6	Лит.	Масса	Масштаб
Разраб.				15.11.22				1:20
Пров.				15.11.22				
Т.контр.				15.11.22		Лист 1	Листов 1	
Н.контр.					ГОСТ 8020-90			
Утв.								