
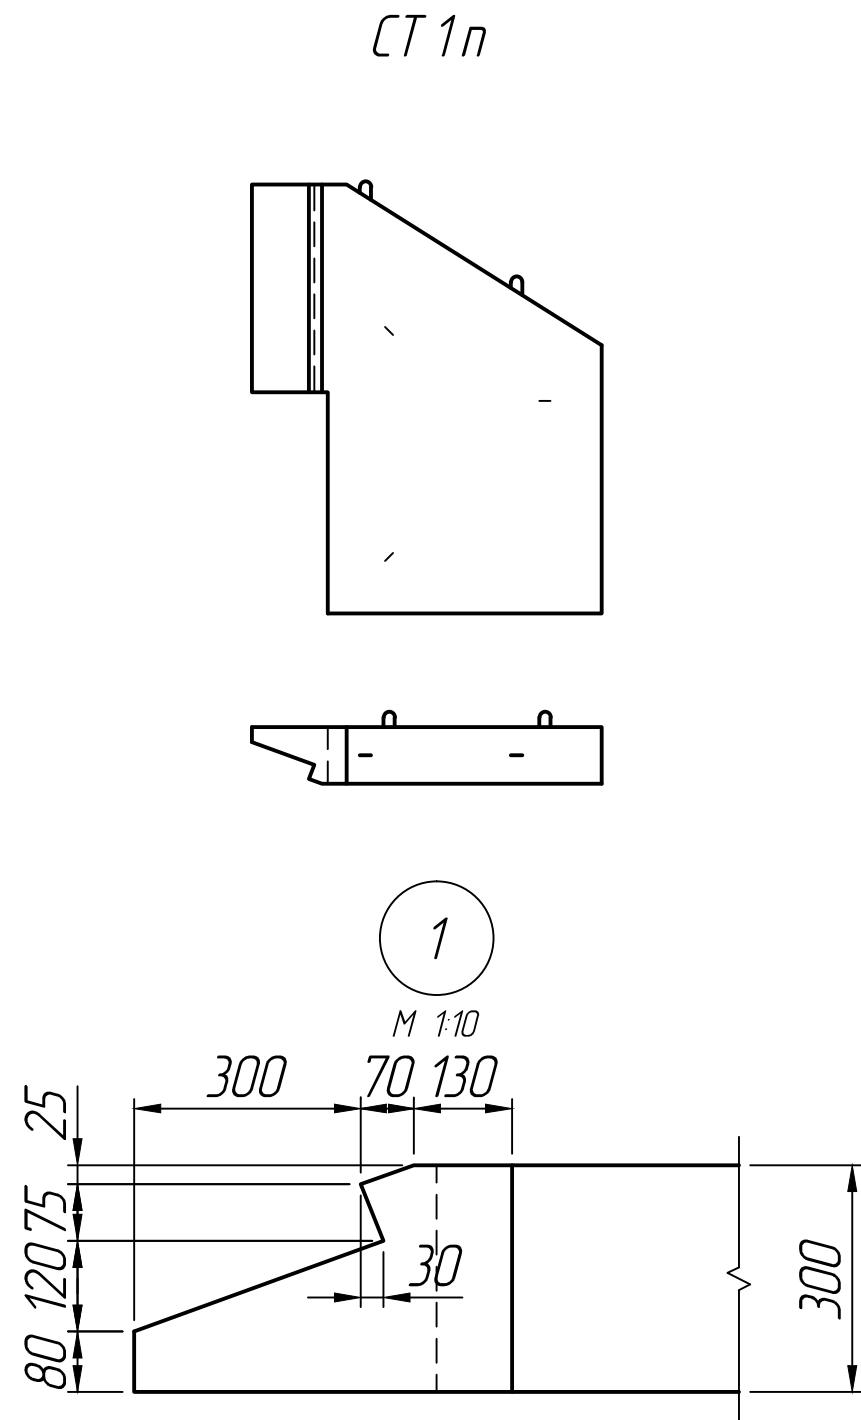


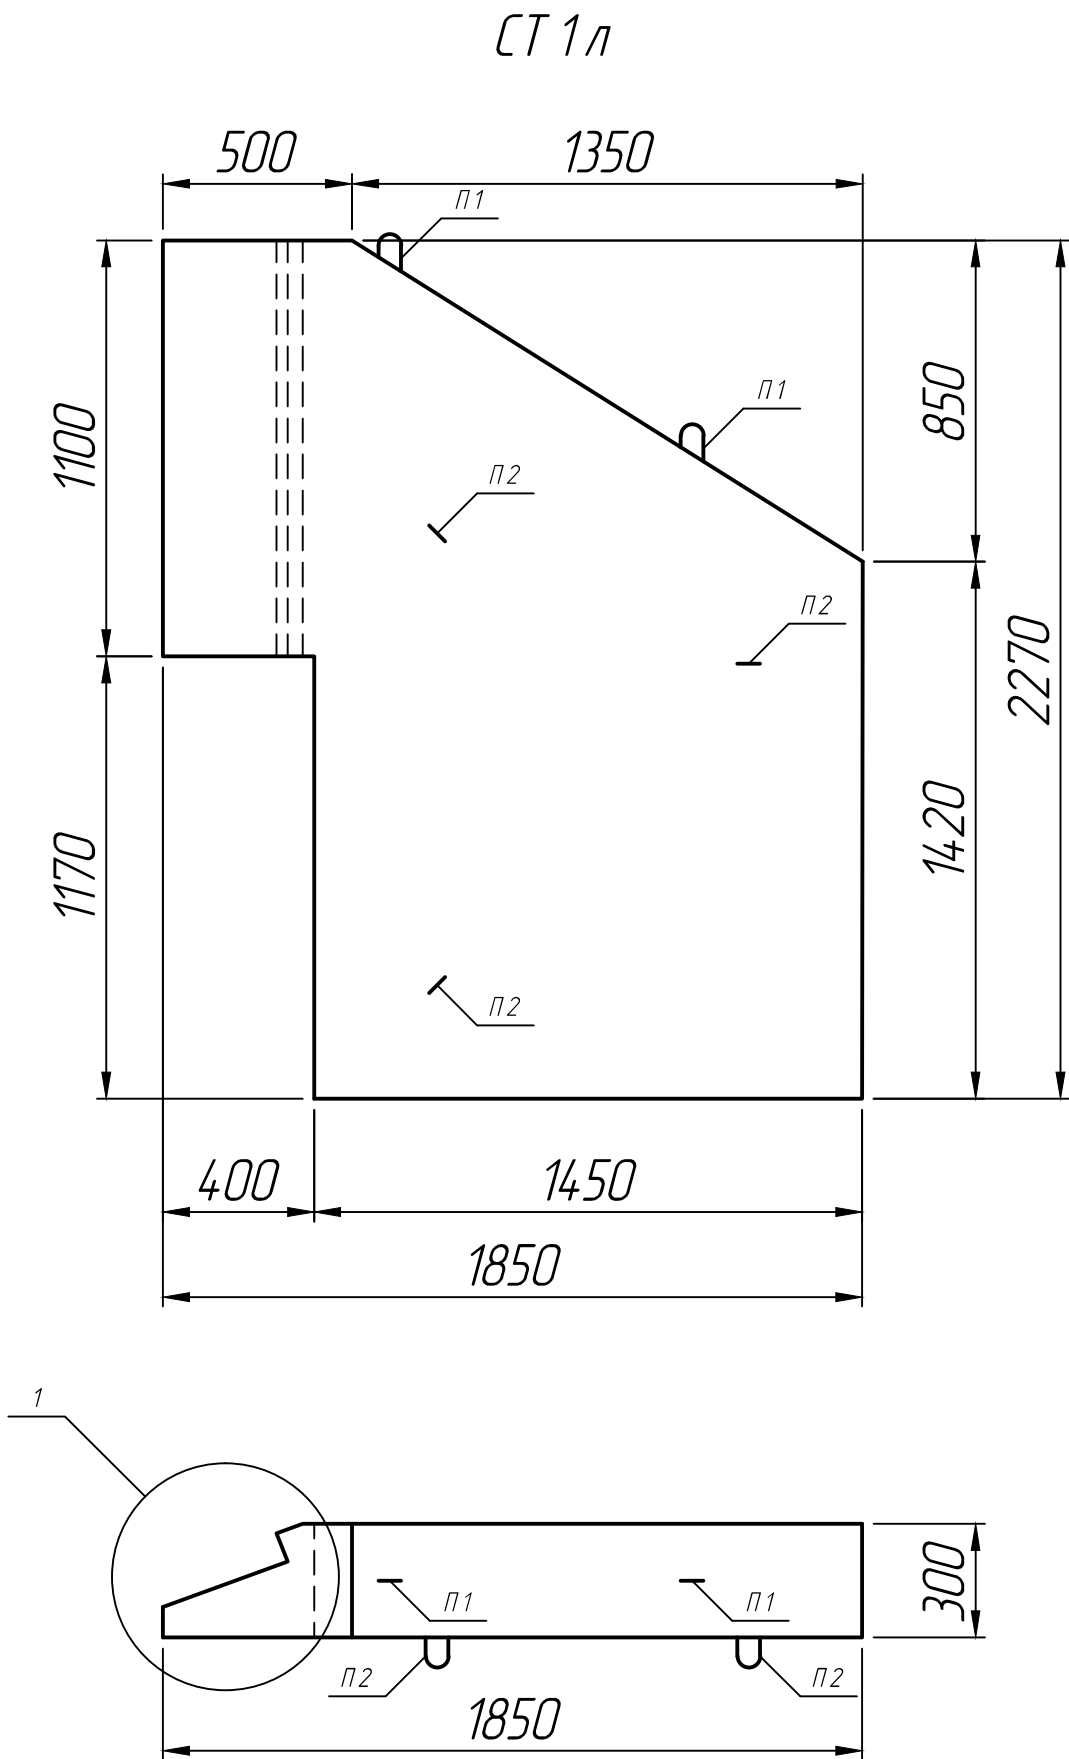

* Размеры для справок ;
** Строповочные петли показаны условно
(вариант исполнения).

Изм.	Лист	№ докум.	Подп.	Дата	Откосная стенка CT 1л(п)			
Разраб.				15.08.22				
Пров.				15.08.22	Серия 3.501.1-144			
Т.контр.				15.08.22				
Н.контр.								
Утв.								

Лит.	Масса	Масштаб
		1:20
Лист 1	Листов 1	