
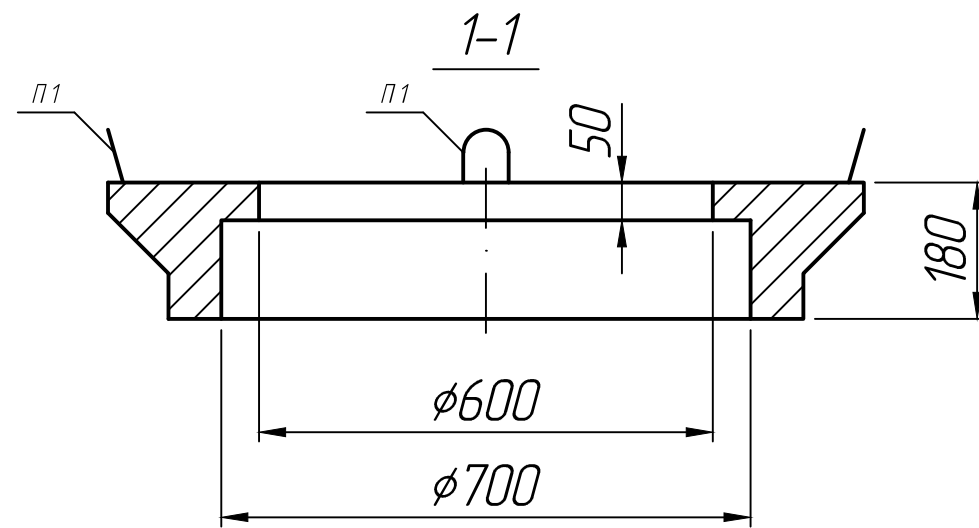


Инд. № подл.	Подп. и дата	Взам. инд. №	Инд. № дубл.	Подп. и дата

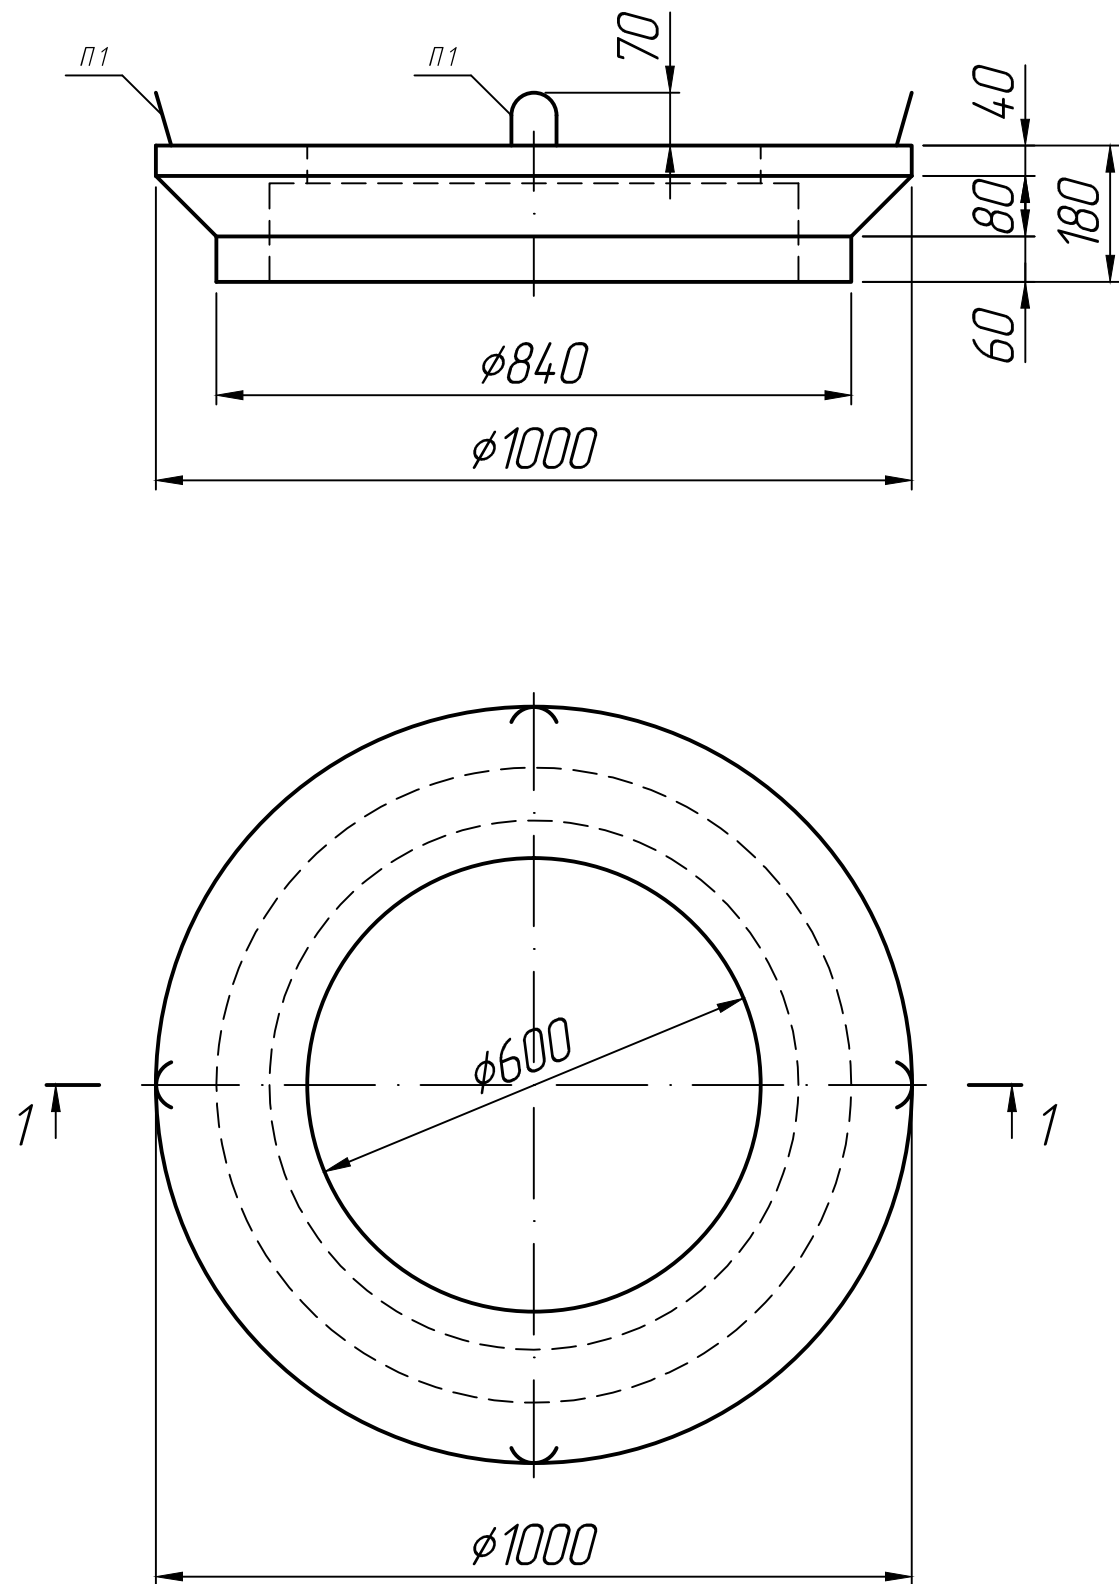

* Размеры для справок;
** Монтажные петли показаны условно.

--	--	