
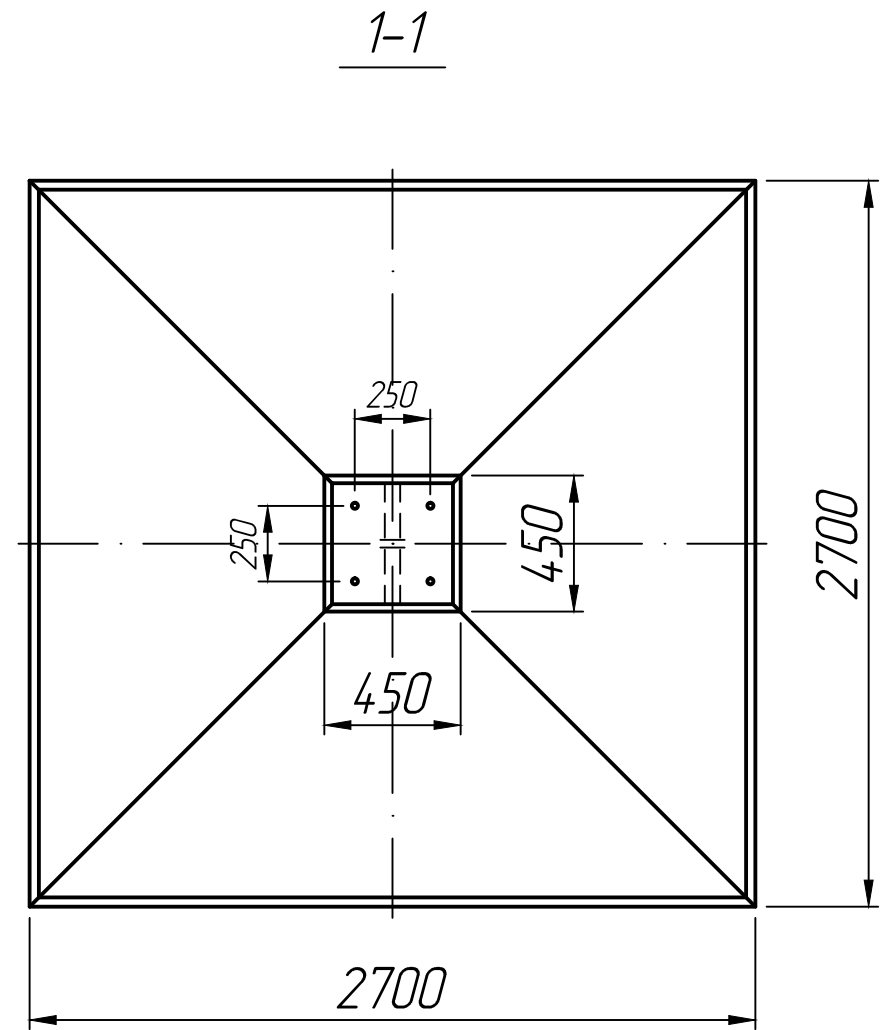
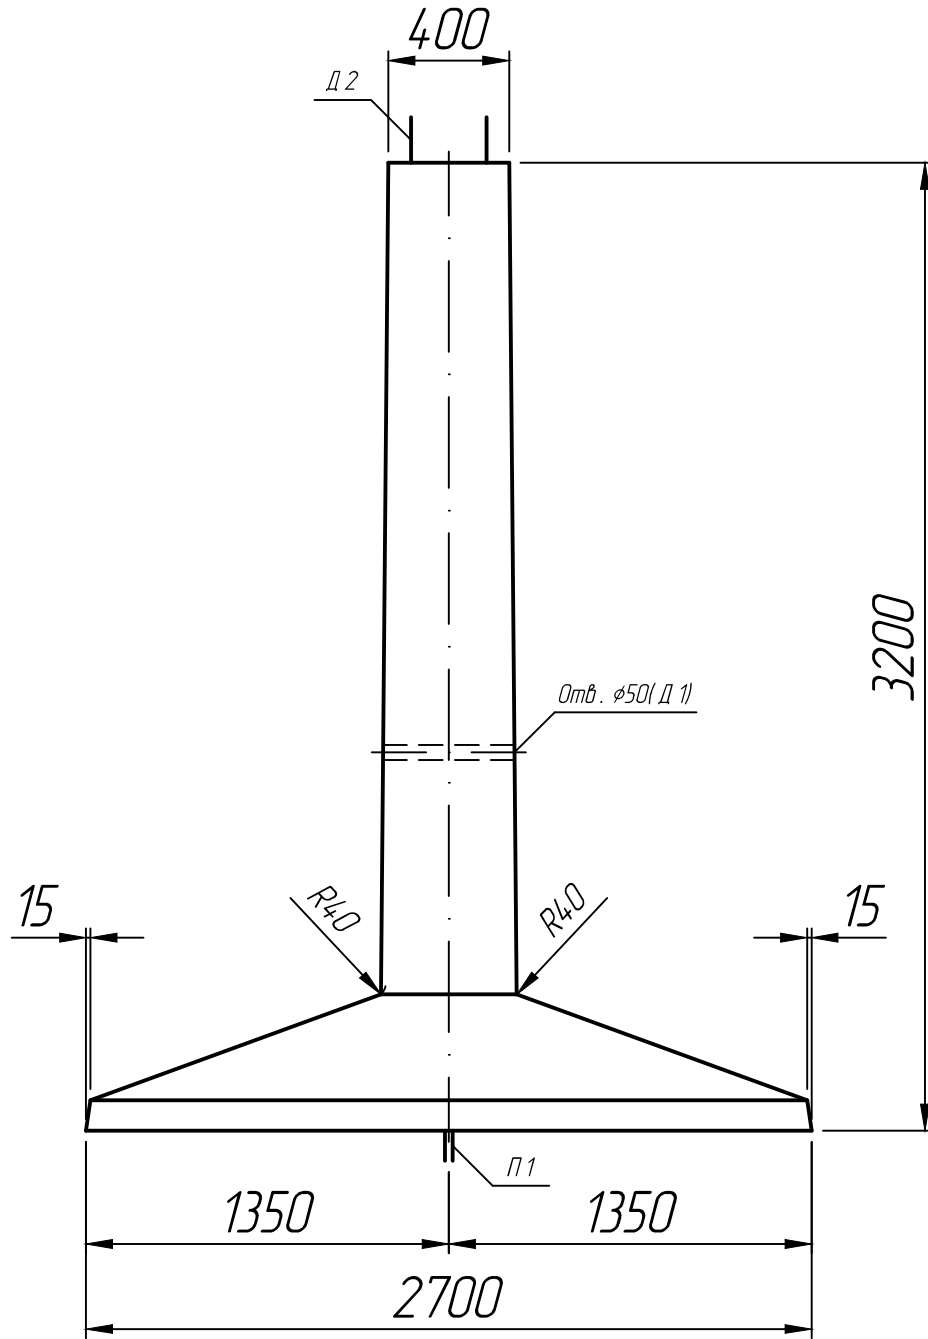


Справ. №		Подп. и дата		Инв. № дубл.		Взам. инв. №		Подп. и дата		Инв. № подл.	

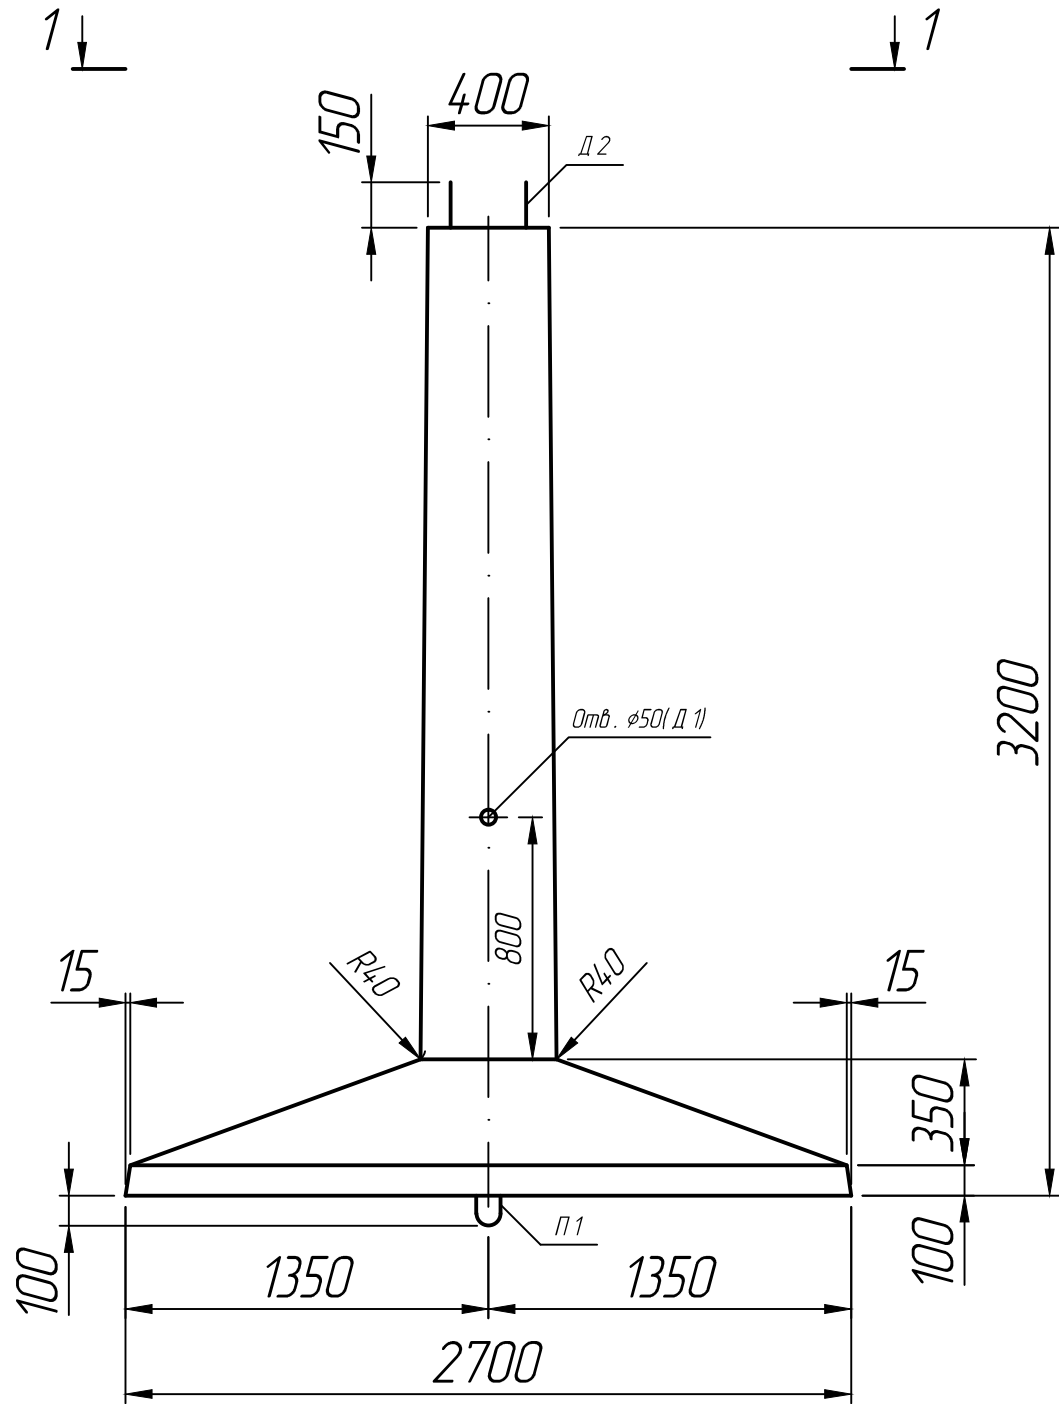

* Размеры для справок ;
** Монтажные петли и закладные детали
показаны условно.

Изм.	Лист	№ докум.	Подп.	Дата	Фундамент Ф 6-4	Лит.		Масса	Масштаб
Разраб.				15.08.22					1:25
Пров.				15.08.22					
Т.контр.				15.08.22					
						Лист 1		Листов 1	
Н.контр.					Серия 3.407-115				
Утв.									