


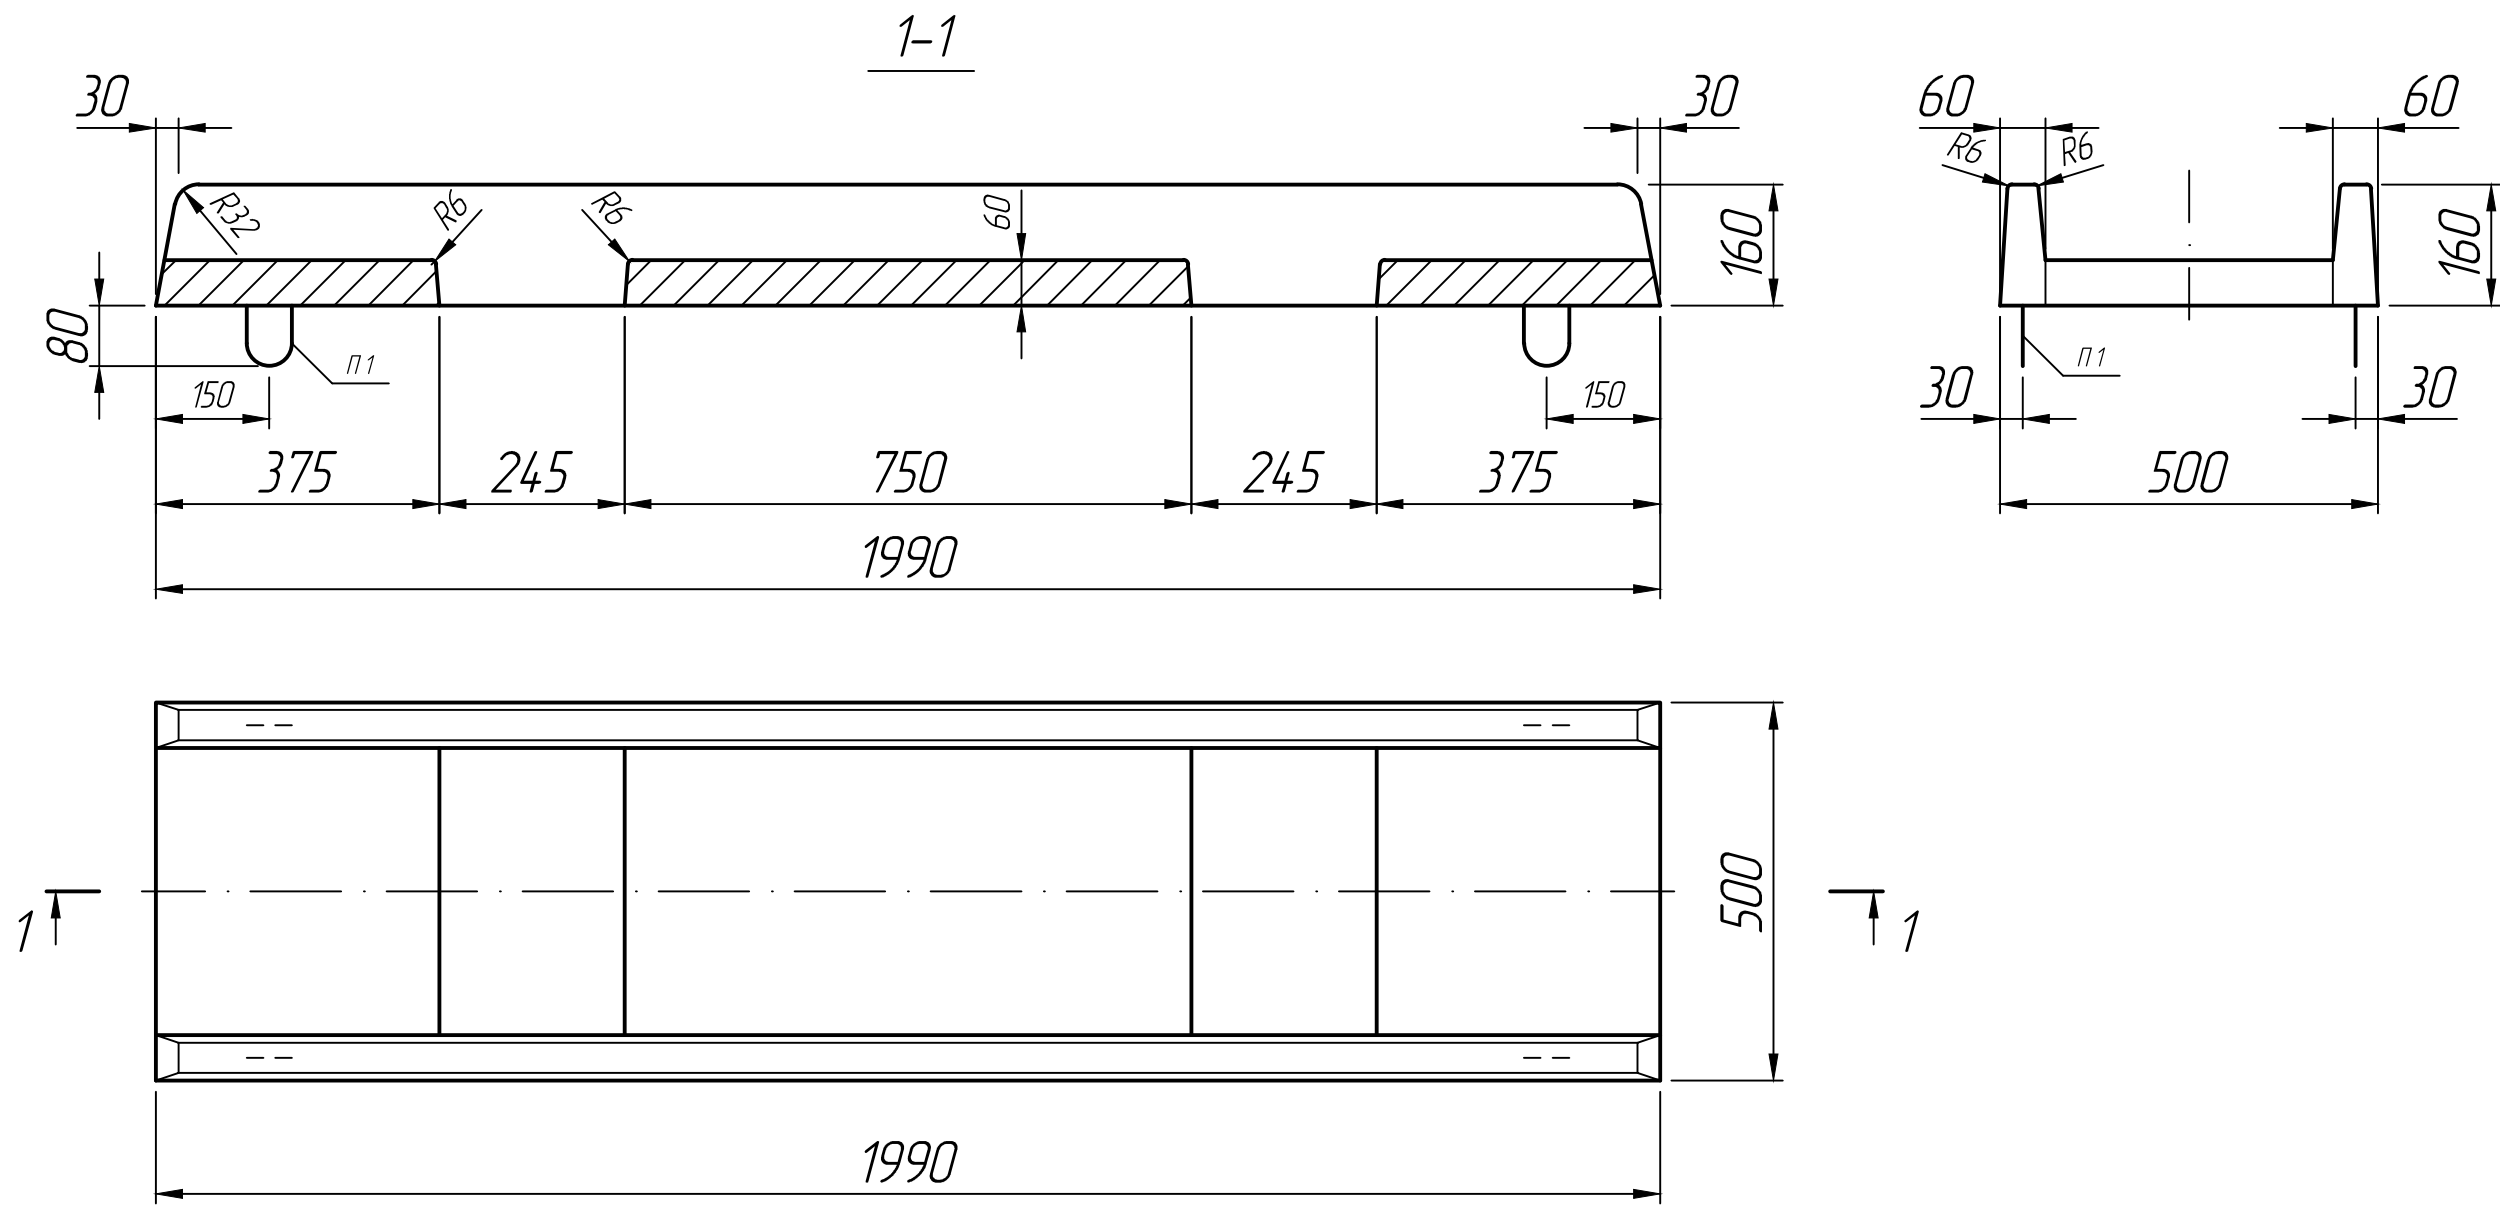

* Размеры для справок ;
** Монтажные петли показаны условно.

Изм.	Лист	№ докум.	Подп.	Дата	Лоток УБК -2 А	Лит.		Масса	Масштаб
Разраб.				15.08.22					1:10
Пров.				15.08.22					
Т.контр.				15.08.22					
					Лист 1		Листов 1		
Н.контр.					Серия 3.407-102				
Утв.									